

Технічний опис конструктивних елементів будівлі, визначення зносу

№	Найменування конструктивних елементів	Опис основних конструктивних елементів	Опис технічного стану елемента	Питома вага в будівлі % від всієї будівлі	Поправки до питомої ваги в%	Питома вага з поправкою	% зносу	Середнє значення % зносу
1	2	3	4	5	6	7	8	9
1	Фундамент і цоколь	Бутовий стрічковий						
2	Стіни:	Дерев'яні з пластин взакид, 25% облицьовано цеглою, побілені						
3	Перегородки:	Дерев'яні поштукатурені, побілені						
4	Перекриття: горіщне міжповерхове підвальне	Дерев'яні балки з підшивкою						
5	Підлога	Доцяті (ДВП)						
6	Пройоми	Вісна, двері - дерев'яні.						
7	Дах Покрівля	4 - х схилий Покрівля - азбофанера						
8	Сходи							
9	Опалення	Пічне						
10	Сантехнічне обладнання	Електрика						

$$\frac{\text{ср. 9)} \times 100}{\text{ср. 7)} = \%$$

Технічний опис підвалів, надбудов та прибудов

Літ. по плану	Найменування	Фундамент	Пит. вага	Стіни	Пит. вага	Перегородки	Пит. вага	Перекриття	Пит. вага	Підлога	Пит. вага	Дах	Пит. вага	Проеми	Пит. вага	Опалення	Пит. вага	Поправка до ваги, в %	% зносу
а	Ганок	Бутобетонний																	




План

Нежитлової будівлі літер "А-1"

По вул. Богдана Хмельницького будинок № 26 прим.№ 1

Місто м. Біла Церква квартал №

Масштаб 1:100

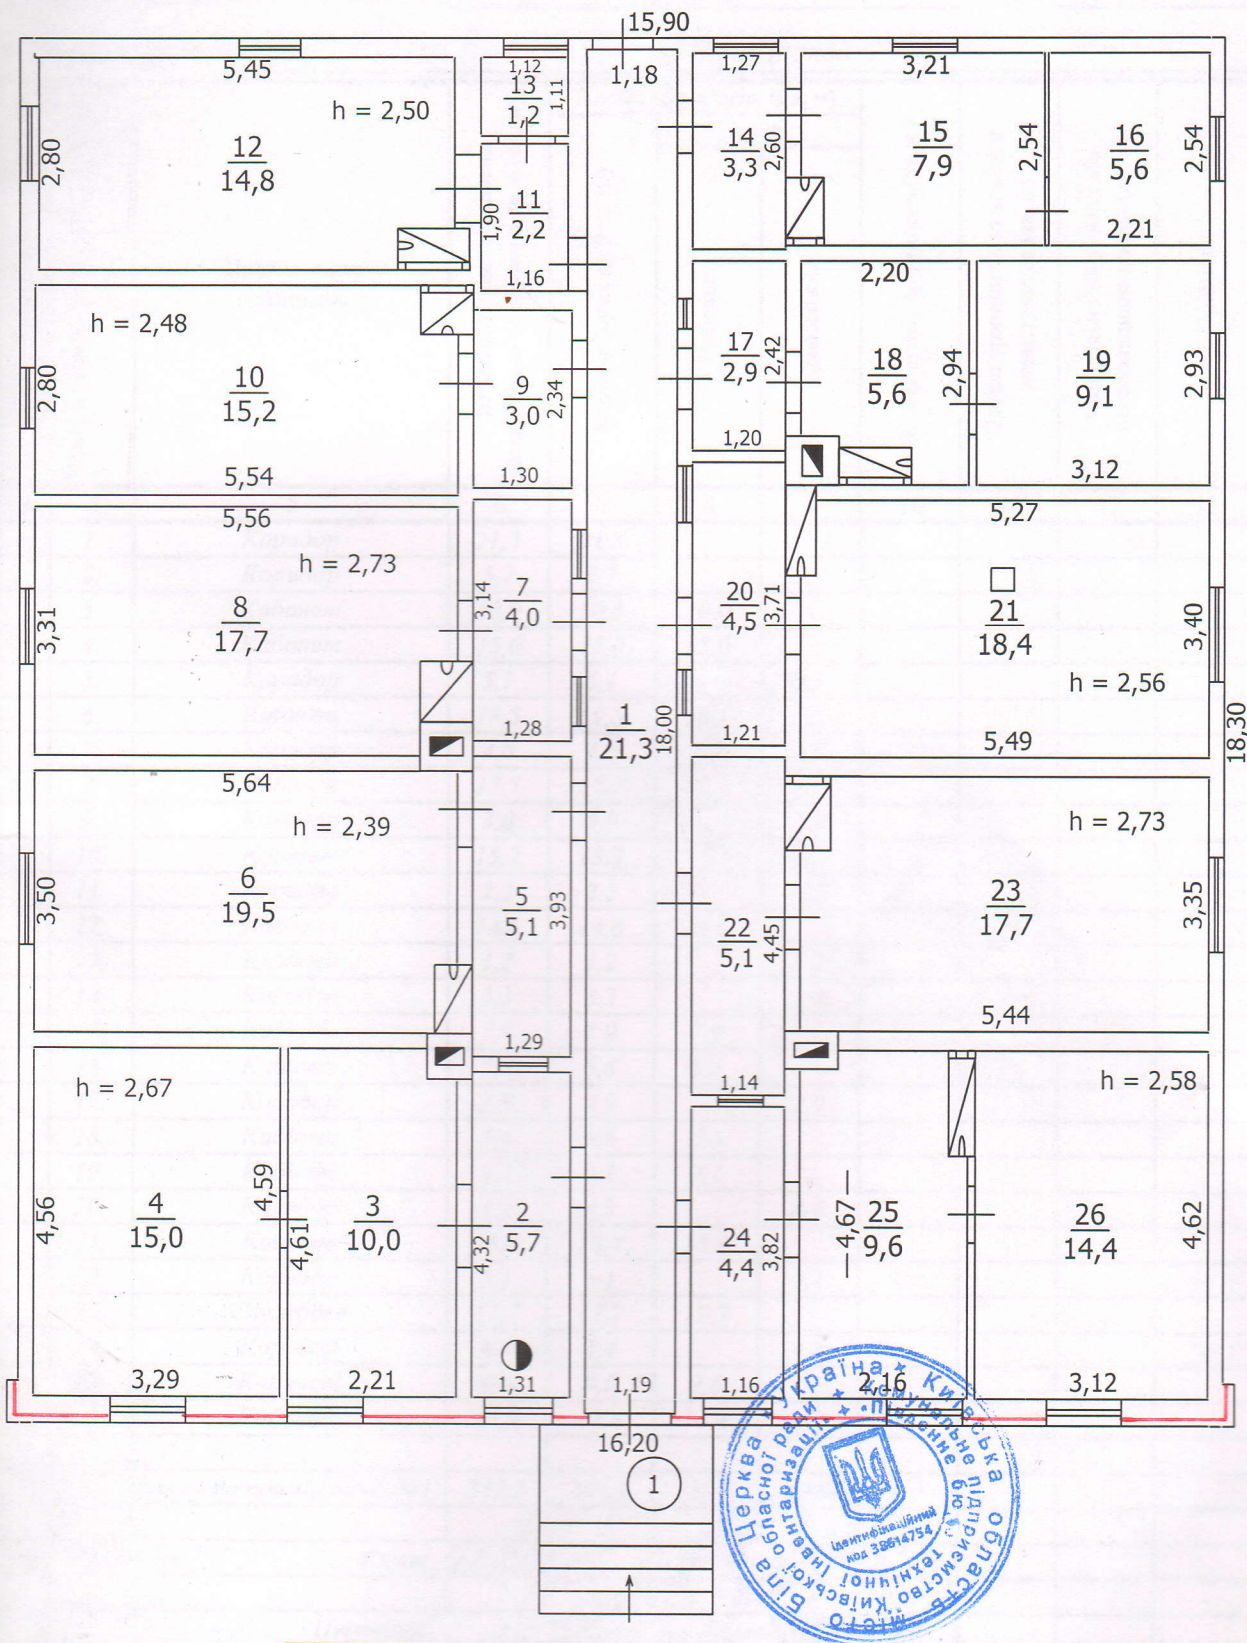

КП КОР "ПІВДЕННЕ БТІ"		Дата
Керівник	О.В. Поліщук	06.04.2017р.
Перевірів	Н.Л. Іщенко	06.04.2017р.
Виконав	І. С. Водопойніков	06.04.2017р.

Експлікація

приміщень до плану поверхів

Нежитлове приміщення №1

Літер "А-1" вулиця (провулок, площа)

вул. Богдана Хмельницького

буд. №26 прим.№1

місто (село, селище)

м. Біла Церква

Літер за планом	Поверхи	Номер приміщення	Номери приміщень (кімнат, коридорів та ін.)	Призначення приміщень	Загальна площа приміщень (підрахована по формулі гр. 6 (кв. м))	Площа приміщень (кв. м)			Площа літніх приміщень (кв.м.)	Площа приміщень загального користування (кв. м)	Самовільно збудована або переобладнана площа (кв. м)	Примітки
						Корисна (сума гр. 9 та 10)	в т. ч.					
							Основна	Допоміжна				
	2	3	4	5	6	7	8	9	10	11	12	13
A-1	1.	1.	1.	Коридор	21,3	21,3		21,3				
			2.	Коридор	5,7	5,7		5,7				
			3.	Кабанет	10,0	10,0	10,0					
			4.	Кабанет	15,0	15,0	15,0					
			5.	Коридор	5,1	5,1		5,1				
			6.	Кабінет	19,5	19,5	19,5					
			7.	Коридор	4,0	4,0		4,0				
			8.	Кабінет	17,7	17,7	17,7					
			9.	Коридор	3,0	3,0		3,0				
			10.	Кабінет	15,2	15,2	15,2					
			11.	Коридор	2,2	2,2		2,2				
			12.	Кабінет	14,8	14,8	14,8					
			13.	Кладова	1,2	1,2		1,2				
			14.	Коридор	3,3	3,3		3,3				
			15.	Кабінет	7,9	7,9	7,9					
			16.	Кабінет	5,6	5,6	5,6					
			17.	Коридор	2,9	2,9		2,9				
			18.	Кабінет	5,6	5,6	5,6					
			19.	Кабінет	9,1	9,1	9,1					
			20.	Коридор	4,5	4,5		4,5				
			21.	Кабінет	18,4	18,4	18,4					
			22.	Коридор	5,1	5,1		5,1				
			23.	Службове	17,7	17,7	17,7					
			24.	Коридор	4,4	4,4		4,4				
			25.	Кабанет	9,6	9,6	9,6					
			26.	Кабанет	14,4	14,4	14,4					
				Разом по приміщенню №1:	243,2	243,2	180,5	62,7	0,0			

«06» 04 2017р.

Склад:

У. В. В.

Водоподписок І. С.

Перевірив:

Л. П.

Ліценко Н. Л.

